


ARENYS DE MUNT - c. Primer de Maig, 28

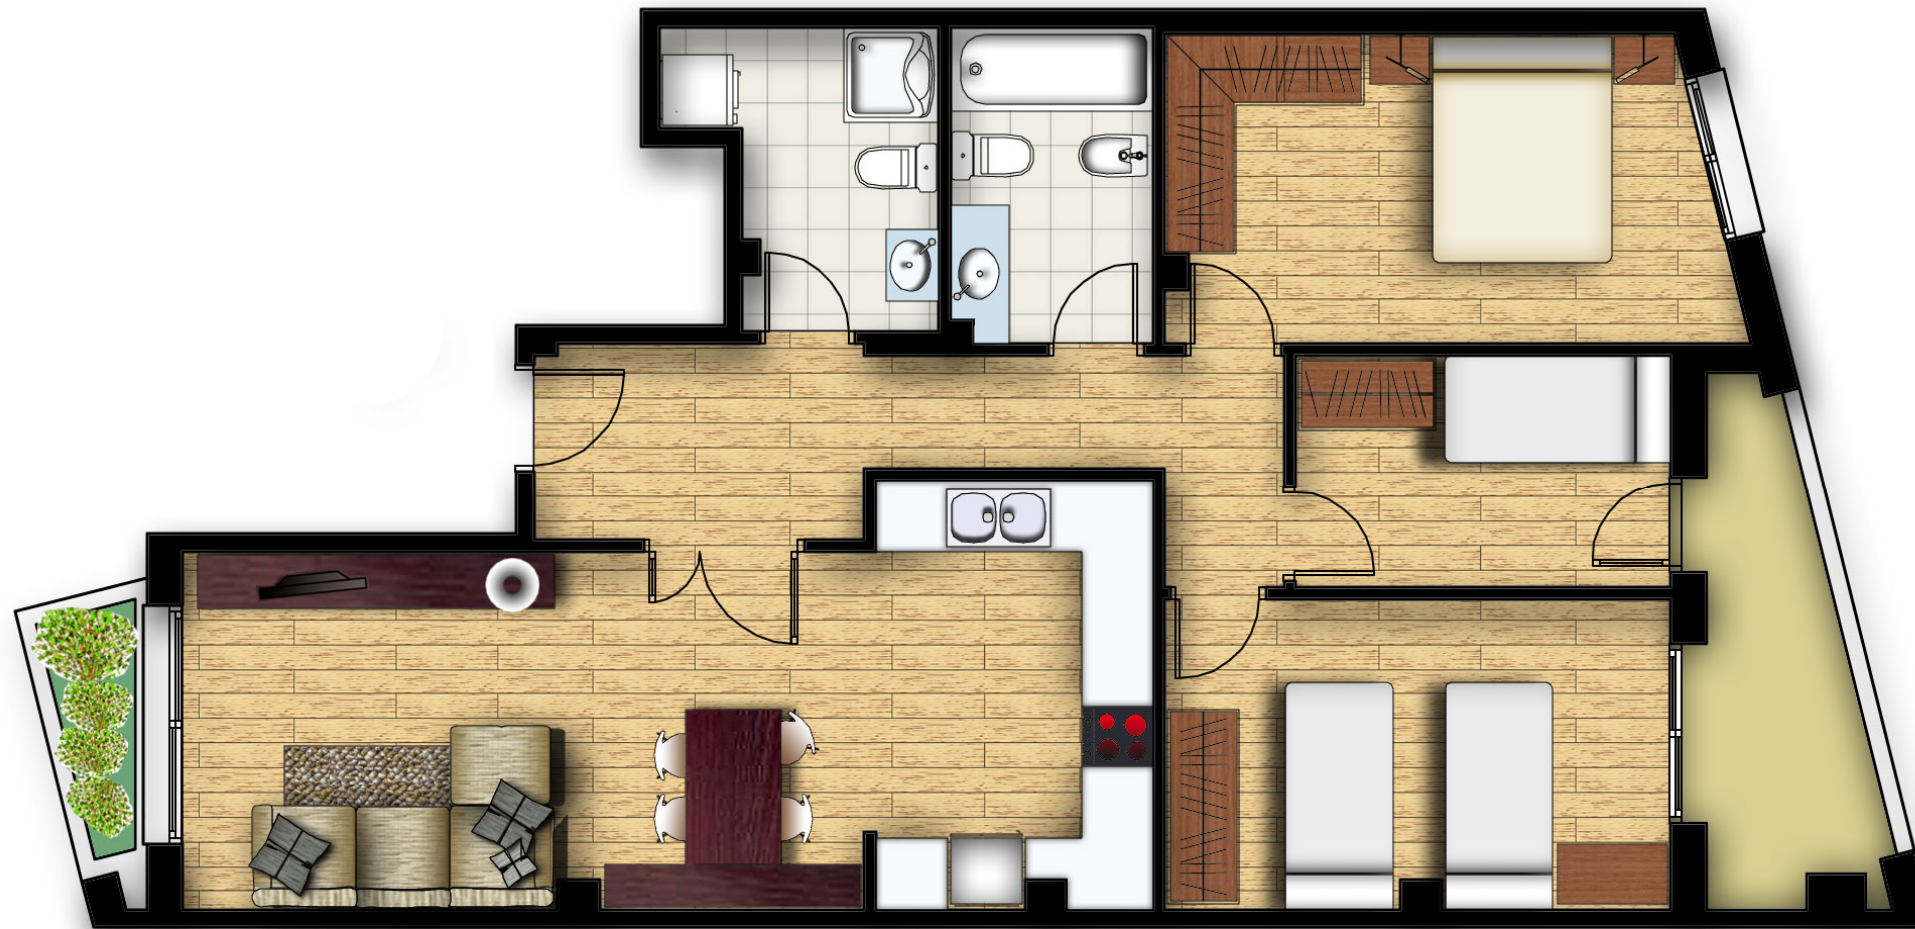

MEMORIA DE SUPERFÍCIES

REBEDOR-PAS :	8,91 M2
CUINA-MENJADOR :	25,60 M2
DORMITORI 1 :	12,33 M2
DORMITORI 2 :	6,14 M2
DORMITORI 3 :	10,96 M2
BANY :	4,47 M2
ASEO :	4,43 M2

TOTAL UTIL :	72,84 M2
--------------	----------

SUPERFÍCIES	OBERTES
TERRASSA :	5,11 M2



OBRES I CONSTRUCCIONS
Magí Queraltó, S.L.

93 792 29 12

Riera del Pare Fita, 101
cantonada c/ Montalt, 2
Arenys de Mar - Barcelona
<http://www.magiqueralto.com>

MEMORIA DE QUALITATS

- DIVISIONS INTERIORS : TABICS CERAMICS de 7 cm
- FALS SOSTRE : PLADUR A BANYS, CUINA i PASSADISSOS
- BANYS : ALICATAT CERAMIC
- SANITARIS i AIXETES : ROCA
- PAVIMENT : PARQUET O GRES, a escollir pel comprador.
- FUSTERIA EXTERIOR : ALUMINI MARRO FOSC
- PORTES INTERIOR : FAIG MASSIS
- MOBILIARI CUINA : PORTES COLOR BLANC i OBRADOR DE GRANET

LA PRESENT FITXA NO ESTABLEIX DOCUMENT CONTRACTUAL.
LES MIDES, MATERIALS I DISTRIBUCIONS PODEN ESTAR
SOTMESES A CANVIS PER PART DE LA DIRECCIÓ FACULTATIVA.