


ARENYS DE MAR - c. Sant Zenon , 14 segona planta

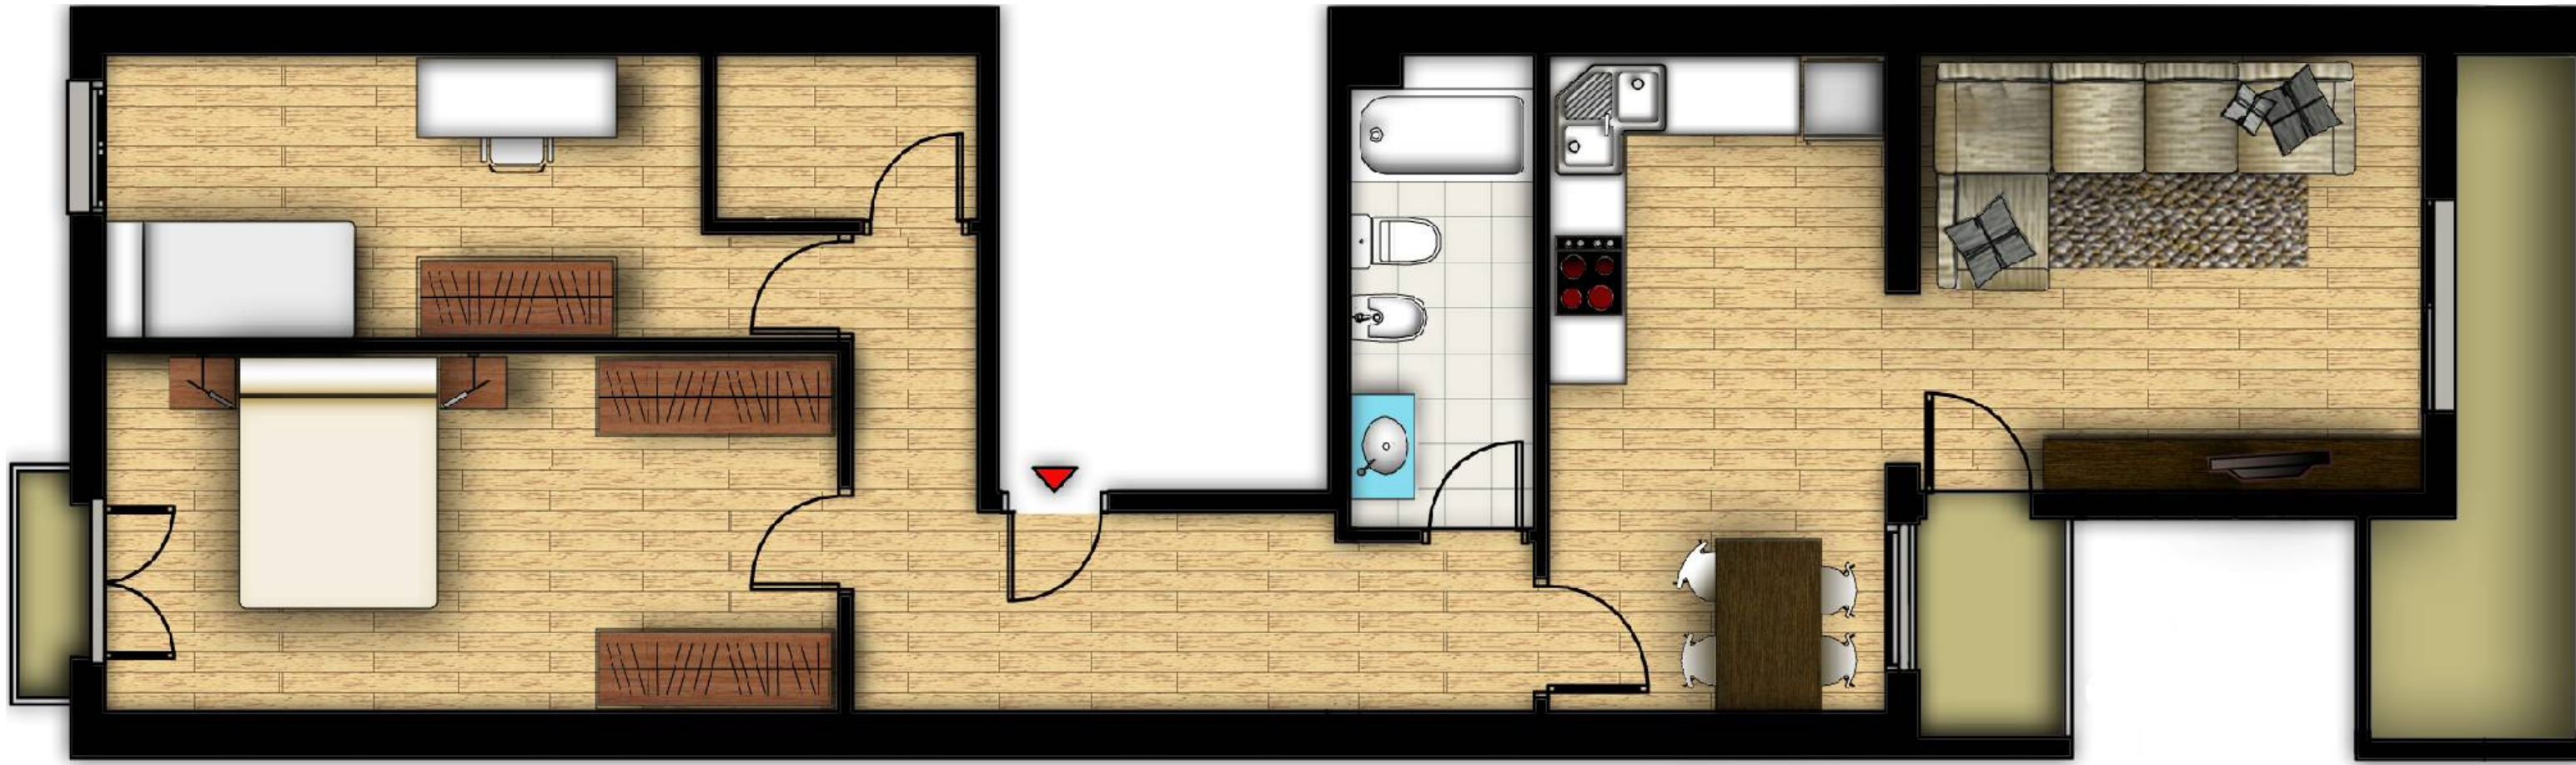

MEMORIA DE SUPERFICIES

SUPERFICIES UTILS

REBEDOR-PAS :	9.20 M2
SALA-CUINA :	25.12 M2
DORMITORI 1 :	14.71 M2
DORMITORI 2 :	10.98 M2
BANY :	5.15 M2
TRASTER :	2.28 M2
BALCO 1 :	0.68 M2
BALCO 2 :	1.78 M2
BALCO 3 :	4.62 M2

TOTAL SUP. UTIL PLANTA 2ª: 67.44 M2

TOTAL SUP. CONSTRUÏDA PLANTA SEGONA : 87.82 M2



OBRES I CONSTRUCCIONS
Magí Queraltó, S.L.

93 792 29 12

Riera del Pare Fita, 101
cantonada c/ Montalt, 2
Arenys de Mar - Barcelona
<http://www.magiqueralto.com>

LA PRESENT FITXA NO ESTABLEIX DOCUMENT CONTRACTUAL.
LES MIDES, MATERIALS I DISTRIBUCIONS PODEN ESTAR
SOTMESES A CANVIS PER PART DE LA DIRECCIÓ FACULTATIVA.

MEMORIA DE QUALITATS

- DIVISIONS INTERIORS : TABICS CERAMICS de 7 cm
- FALS SOSTRE : PLADUR A BANYS, CUINA I PASSADISSOS
- BANYS : ALICATAT CERAMIC
- SANITARIS i AIXETES : ROCA
- PAVIMENT : PARQUET O GRES, a escollir pel comprador.
- FUSTERIA EXTERIOR : ALUMINI MARRO FOSC
- PORTES INTERIOR : FAIG MASSIS
- MOBILIARI CUINA : PORTES COLOR BLANC i OBRADOR DE GRANET